



# CALLE 9

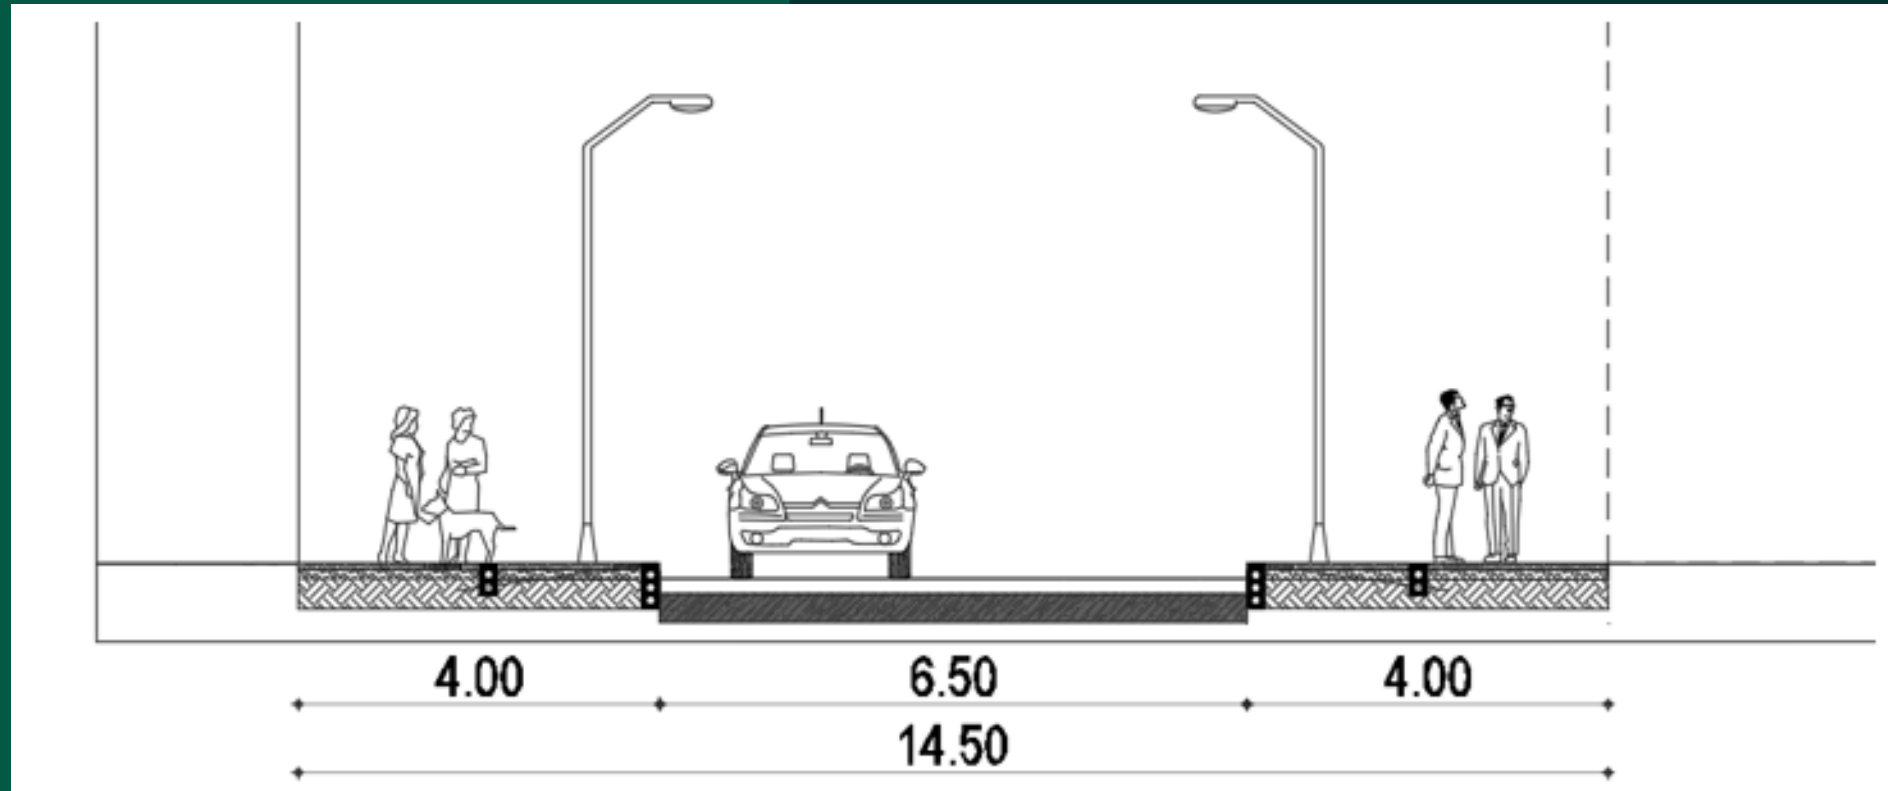

Perfil Vial Tipo V-7 – Calle 9  
entre Av. Caracas y Carrera 16

# CARRERA 16

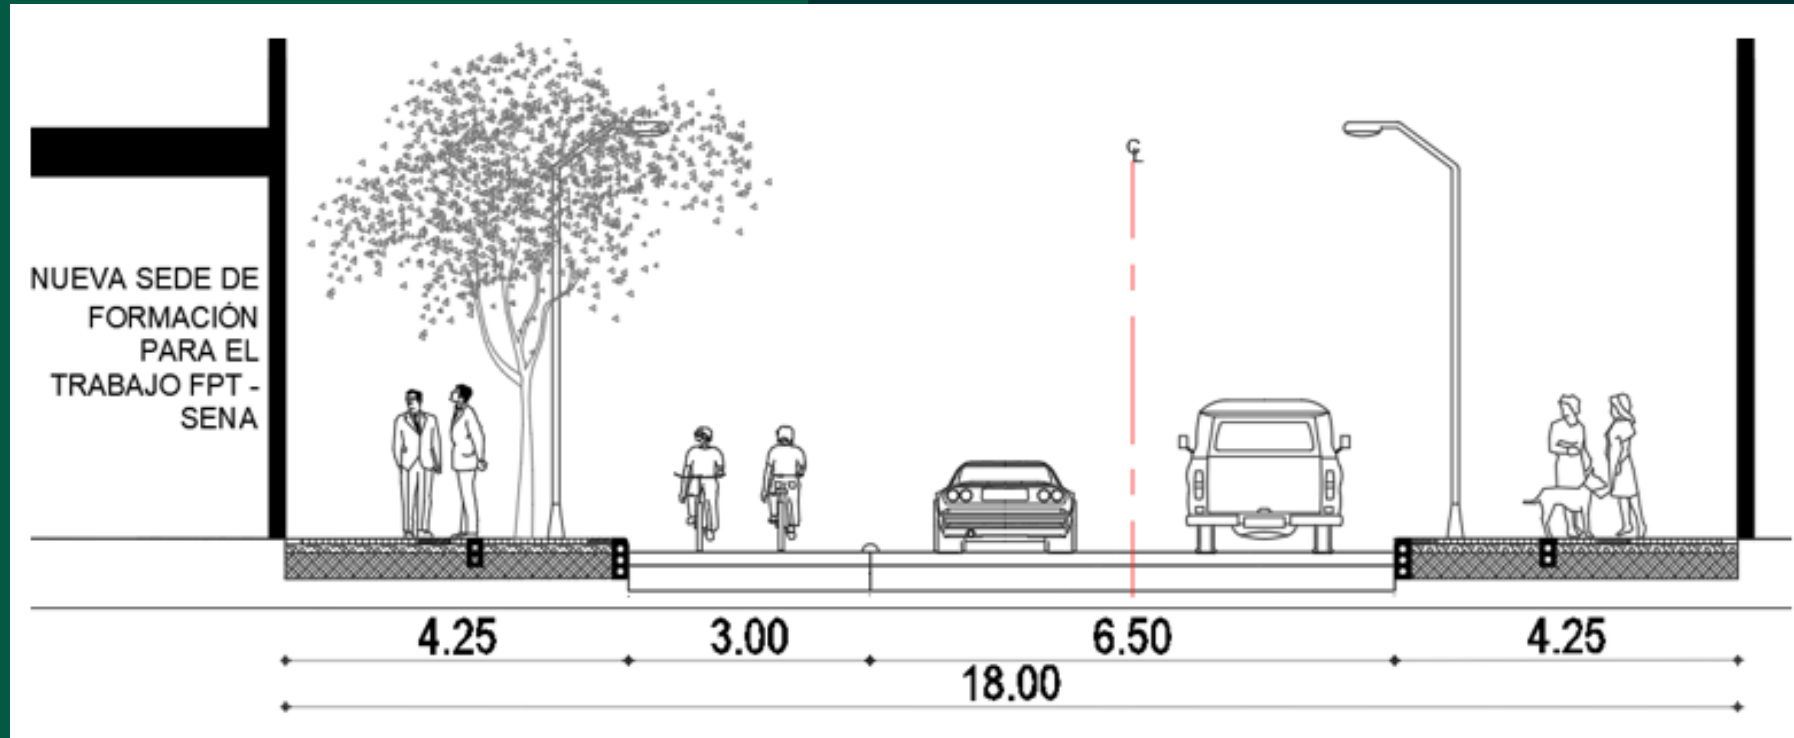

Perfil Vial Tipo V-5 – Carrera 16

entre Calle 10 y Calle 9